

A 19/2014. (X.08.) SZ. RENDELET SZERINT SZABÁLYOZOTT TERÜLET




JELMAGYARÁZAT:

- TERVEZÉSI TERÜLET HATÁRA
- TERVEZETT SZABÁLYOZÁSI VONAL
- ÖVEZET HATÁR

- Lf** FALUSIAS LAKÓÖVEZET
- Vt** TELEPÜLÉSKÖZPONTI VEGYES ÖVEZET
- V** VÍZGAZDÁLKODÁSI TERÜLET ÖVEZETE
- GKSZ** Gazdasági Kereskedelmi Szolgáltató TERÜLET ÖVEZETE

- ÖVEZETI JEL
- ÉPÍTÉSI ÖVEZET JELE

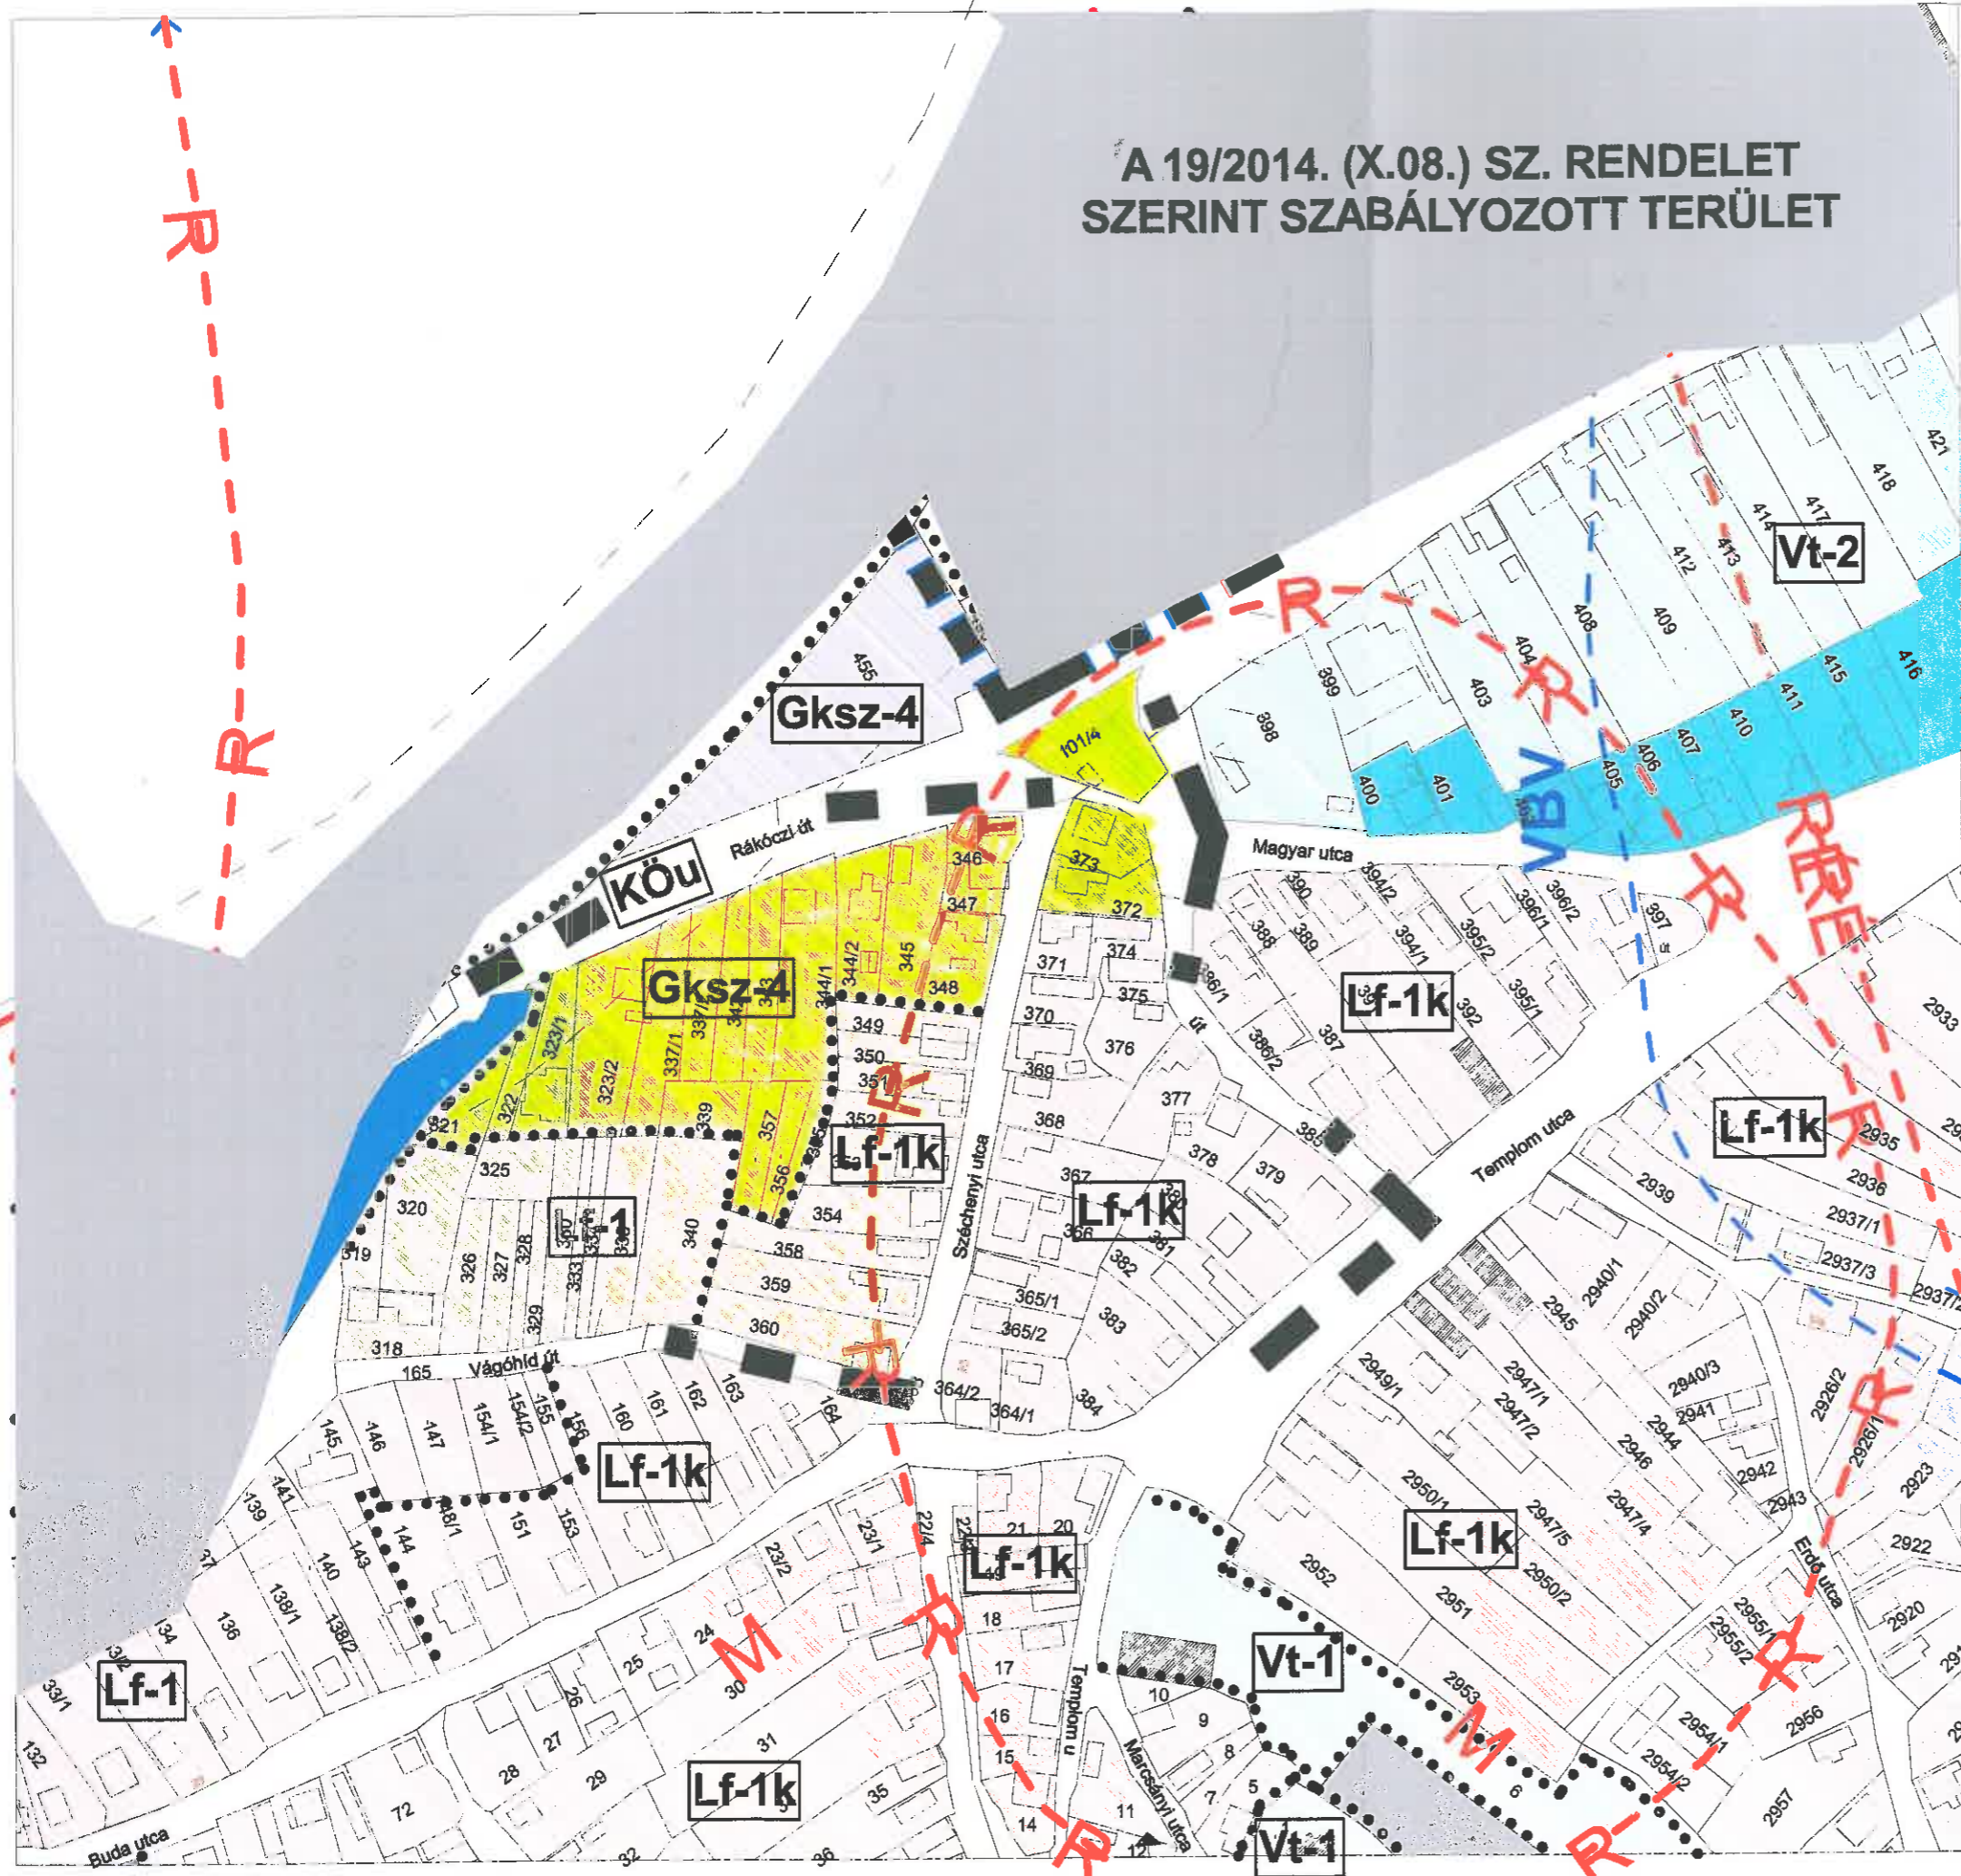

KÉSZÜLT ÁLLAMI ALAPADATOK FELHASZNÁLÁSÁVAL.

A SZABÁLYOZÁSI TERV CSAK A HÉSZ-SZEL EGYÜTT ÉRVÉNYESI
A../2018. (...) rendelet melléklete

KOVATERV Kft. Héhalom, Petőfi S. u. 11.
tel., fax: 06-20-669-5622, email: kovacs.miklos@kovaterv.hu

munka megnevezése: **Településrendezési Eszközök Módosítása**
Rákóczi, Vágóhid, Széchenyi utcák által határolt terület

rajz megnevezése:	SZABÁLYOZÁSI TERV		lépték:	m 1:2000
rajzszám:			rajzszám:	SZT-8
megbízó:	ISASZEG VÁROS ÖNKORMÁNYZATA		tervezési év:	2018.05. hó
tervezési cím:	2117 Isaszeg, Rákóczi u. 45.		tervezési év:	-
tervező:	Ferencz László, okl. építész-mérnök TT/1-13-0299	munkatárs:	Kovács Miklós, okl. építész-mérnök É-12-0160	